


APARTAMENTO B
DOS DORMITORIOS

SUP. ÚTIL m²
78.09

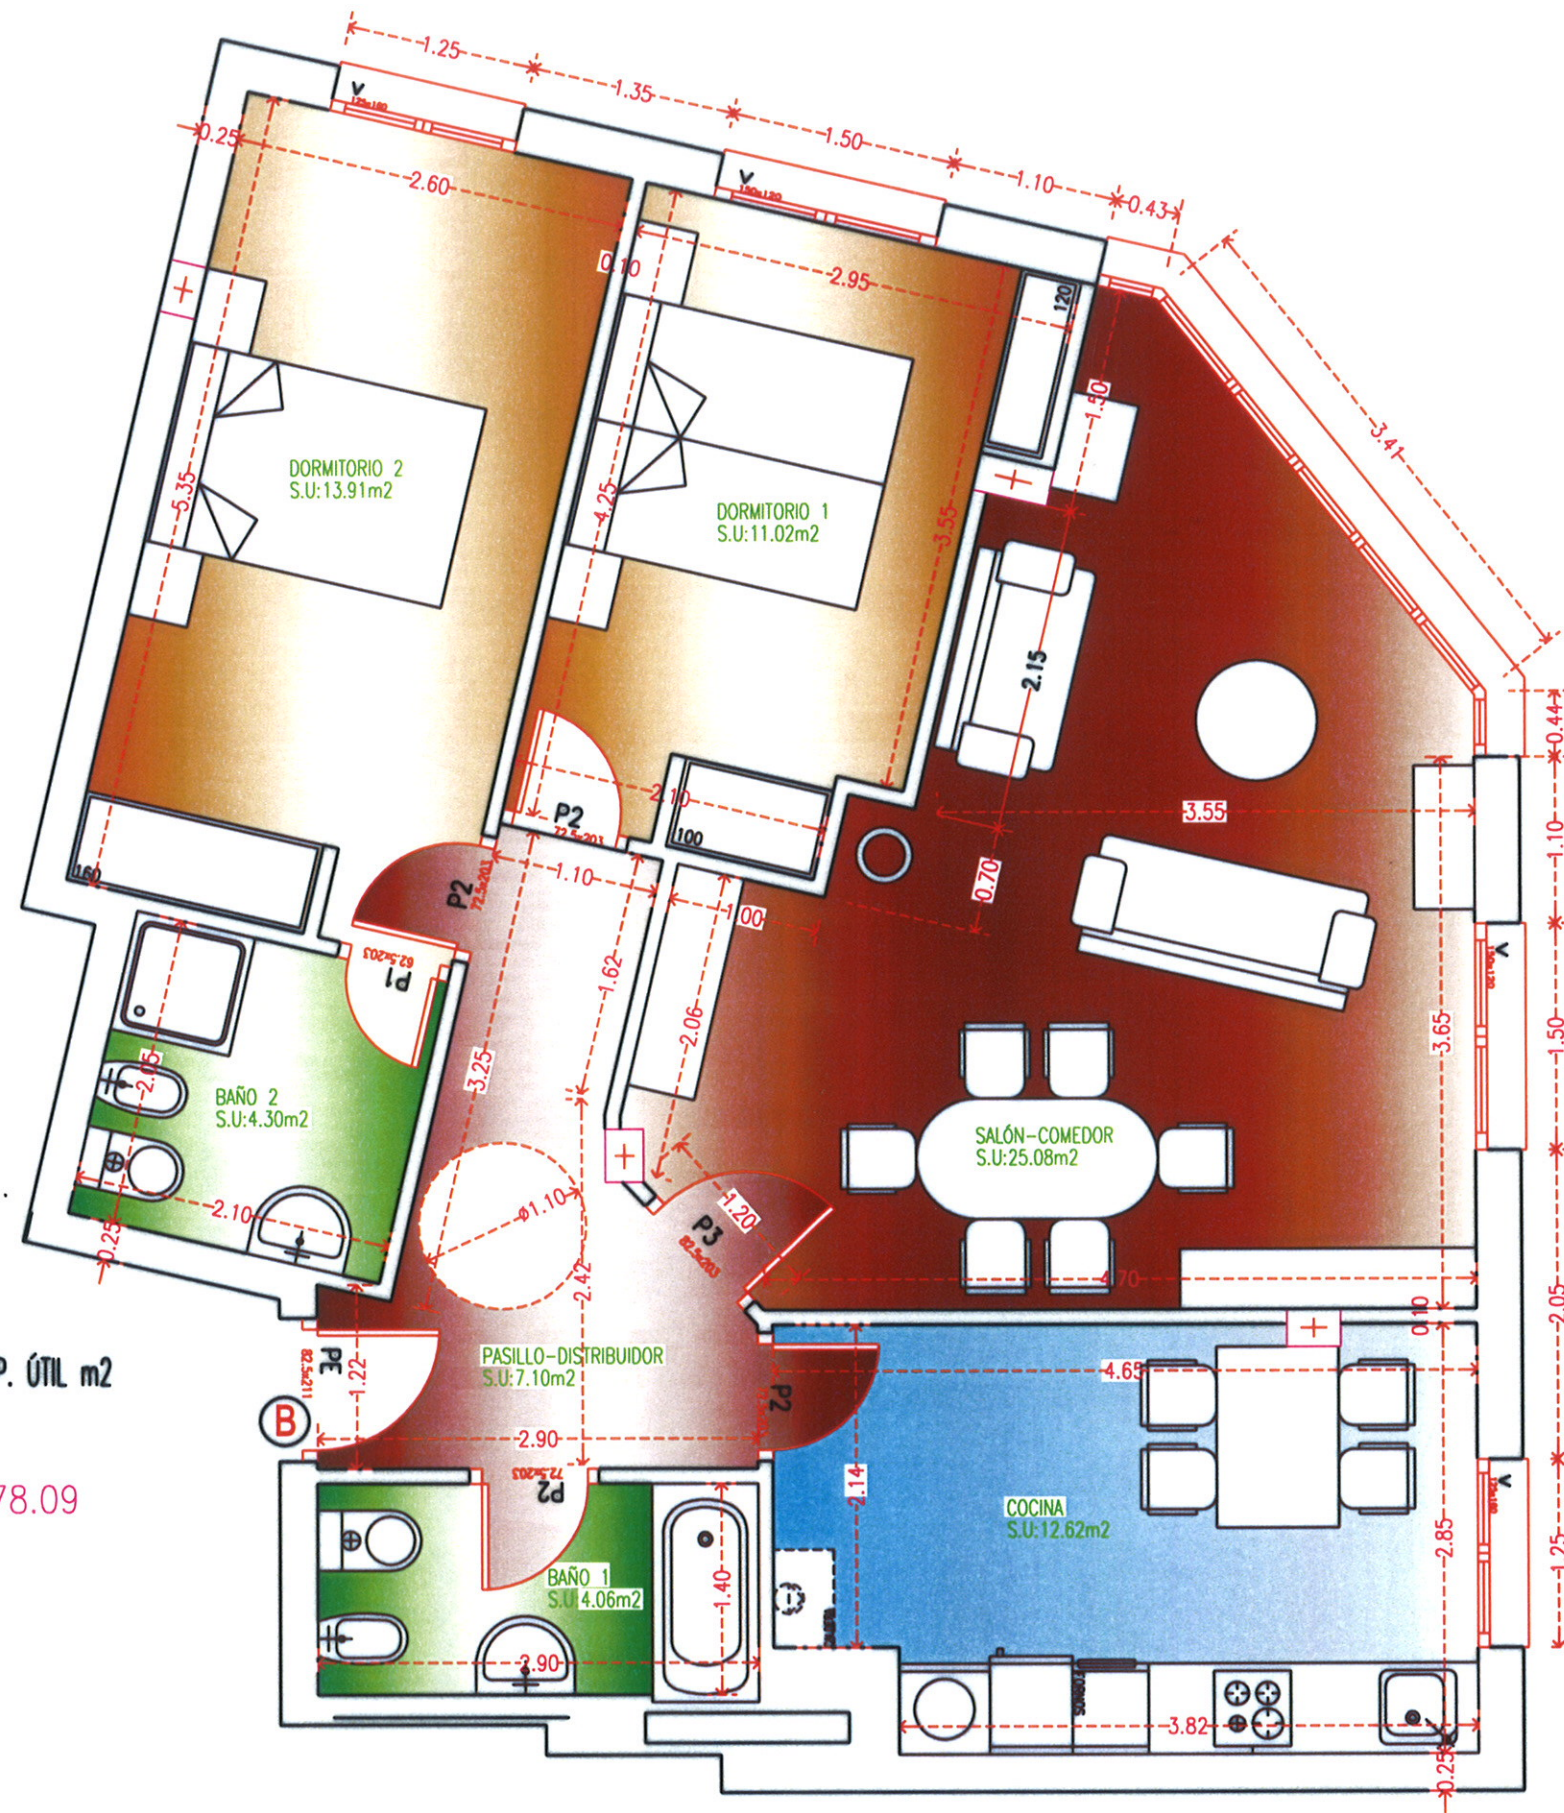

Plano orientativo. Sin valor contractual